


仮設計画図

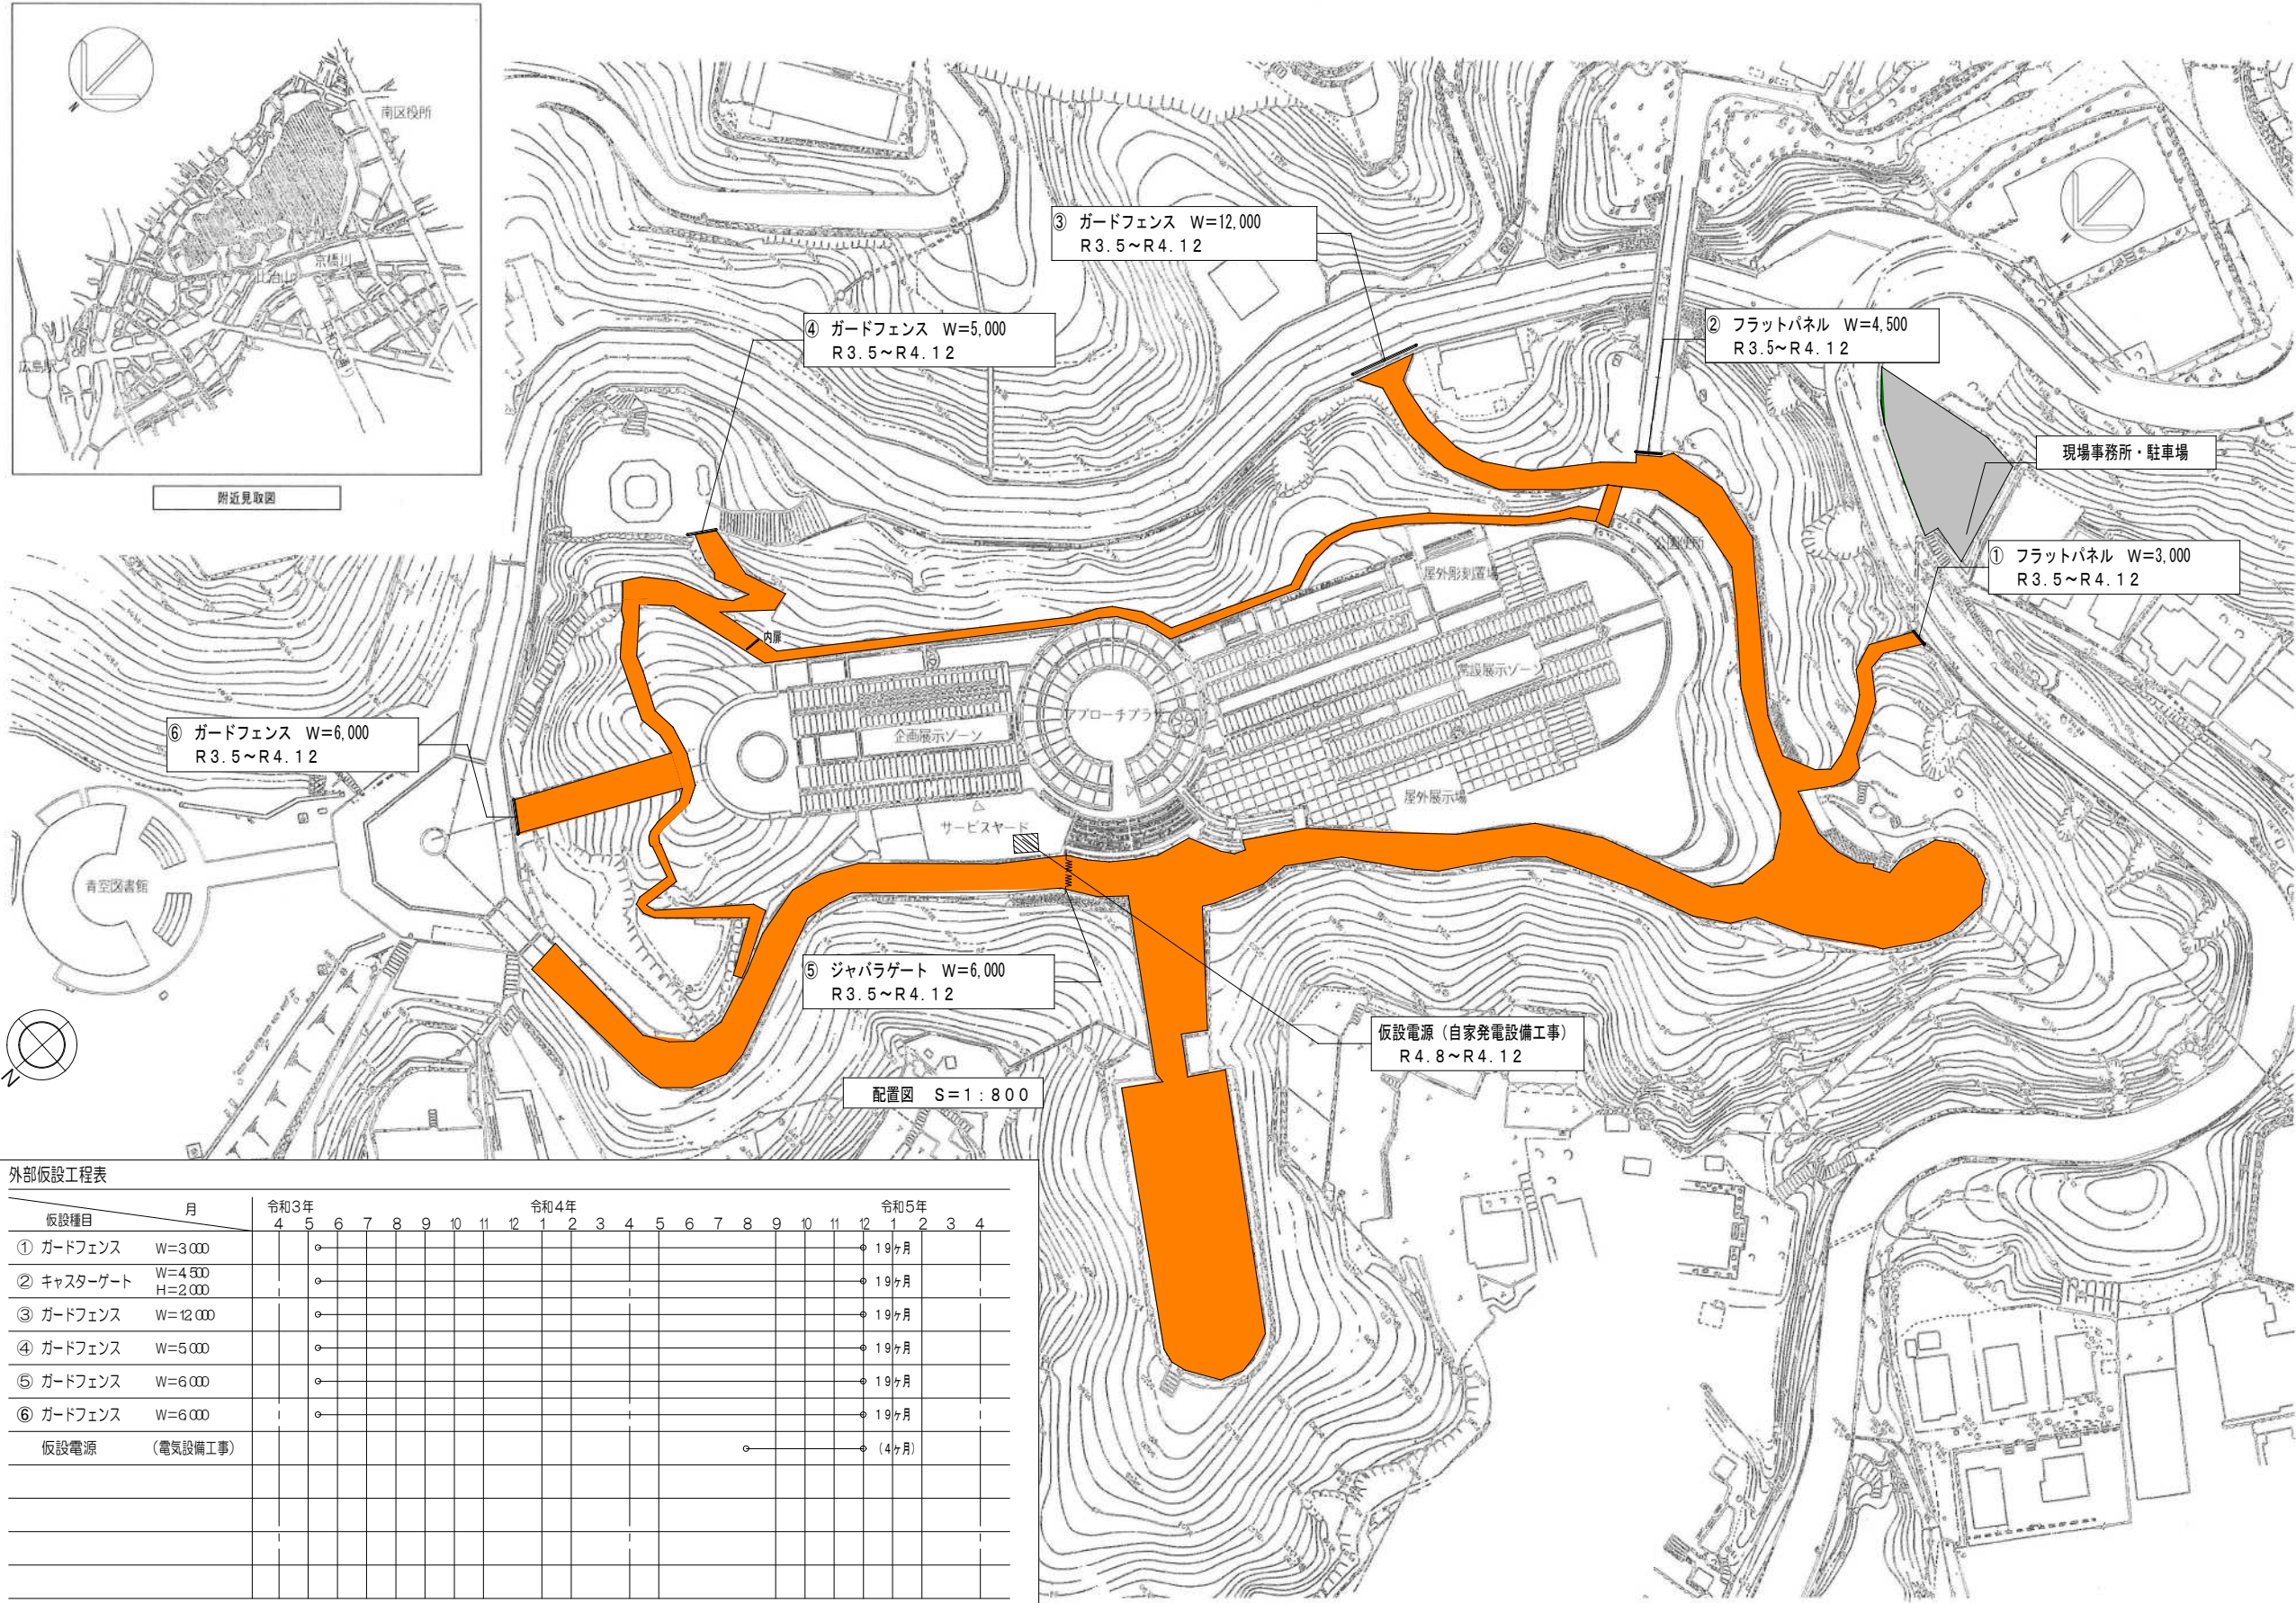

外部仮設工程表

仮設種目	月	令和3年			令和4年												令和5年										
		4	5	6	7	8	9	10	11	12	1	2	3	4	5	6	7	8	9	10	11	12	1	2	3	4	
① ガードフェンス W=3,000																											19ヶ月
② キャスターゲート W=4,500 H=2,000																											19ヶ月
③ ガードフェンス W=12,000																											19ヶ月
④ ガードフェンス W=5,000																											19ヶ月
⑤ ガードフェンス W=6,000																											19ヶ月
⑥ ガードフェンス W=6,000																											19ヶ月
仮設電源 (自家発電設備工事)																											(4ヶ月)

※ガードフェンス仕様：H=1,800
 ※キャスターゲート仕様：パネルゲート 鋼製複層板

凡例
 R3.5～R4.12 期間中の交通止めの範囲を示す。

※設置期間は工事の進捗状況により変更する場合があります。